


# Plan de fosse modèle C, pour pose en feuillure

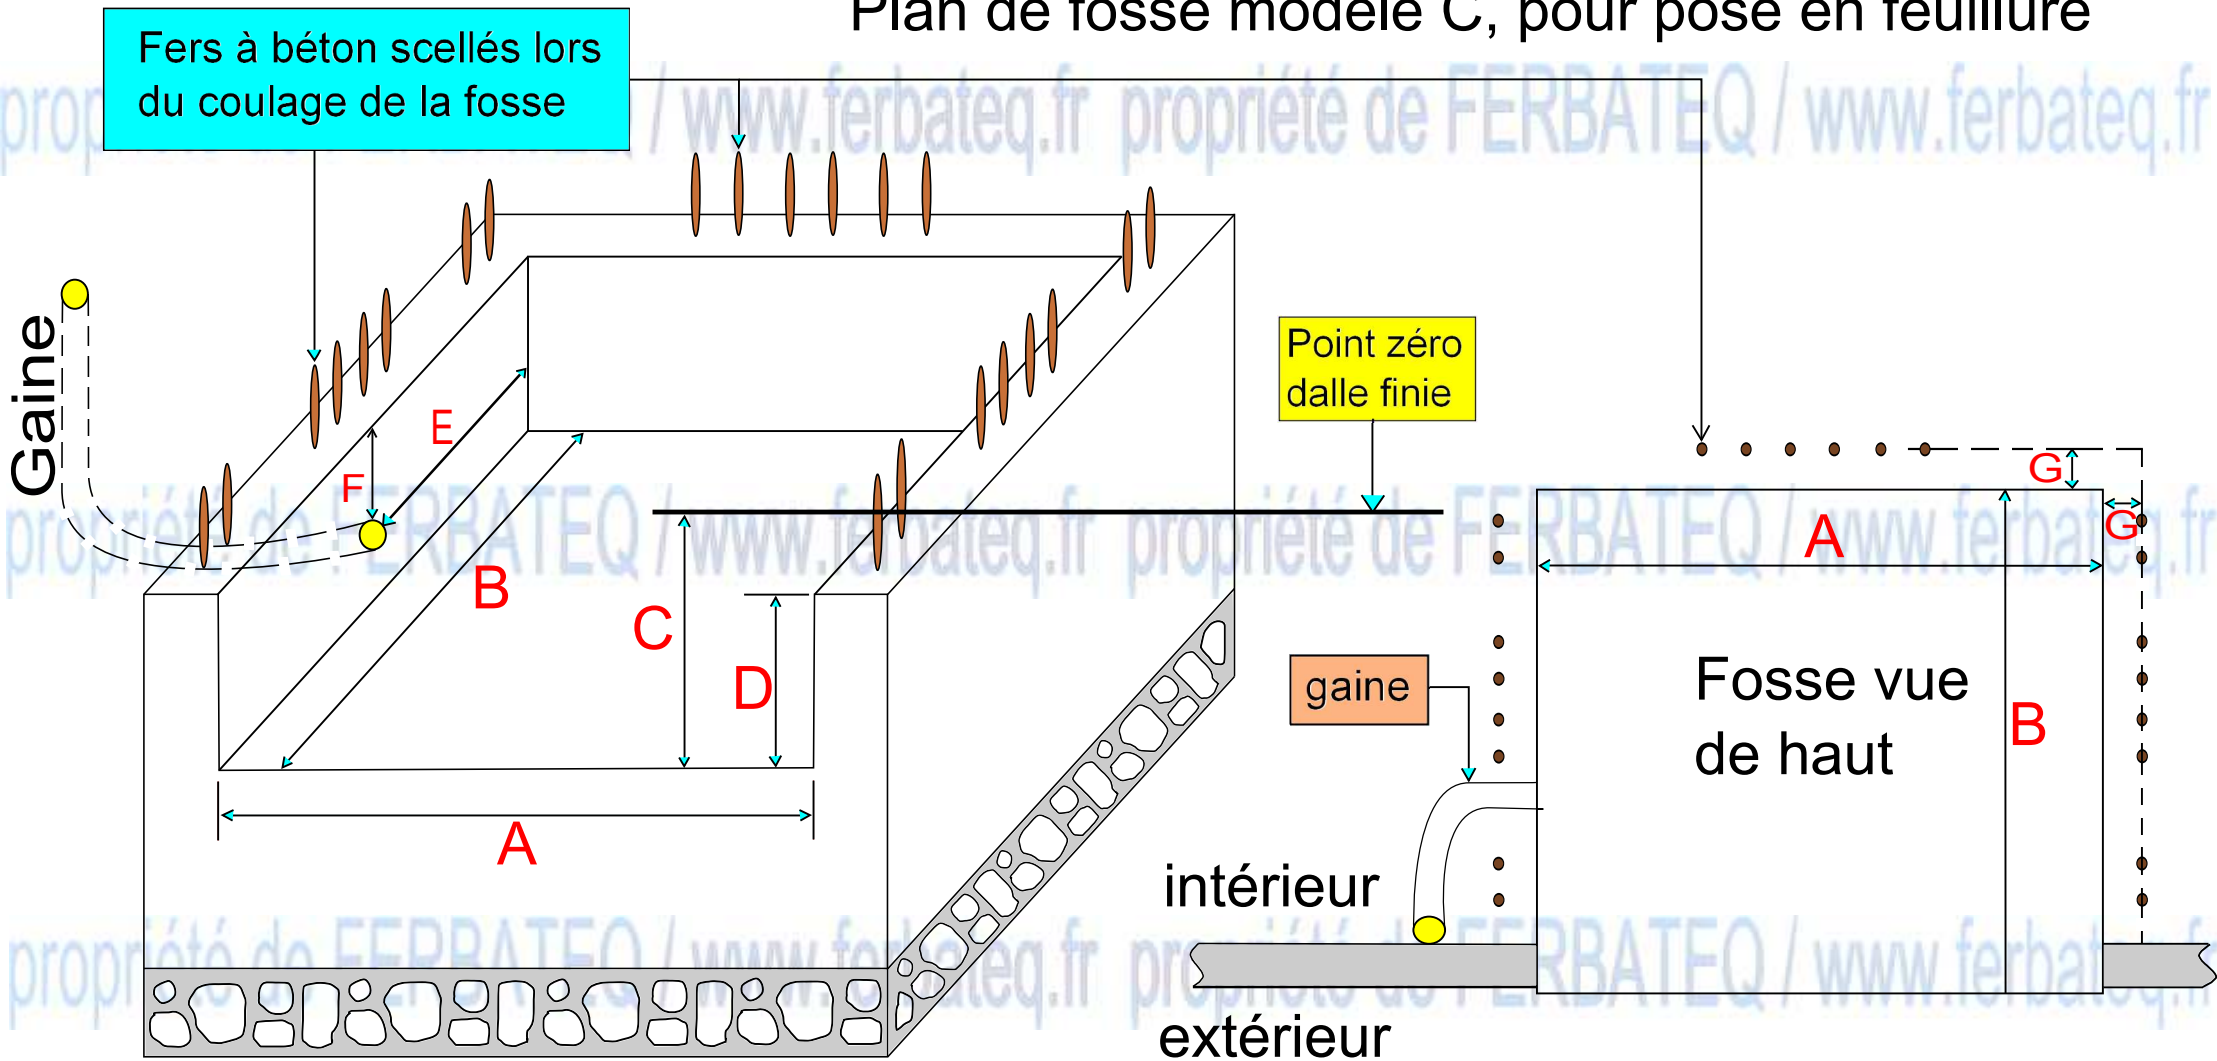

A		F	
B		G	
C			
D			
E			



Client: \_\_\_\_\_ Chantier: \_\_\_\_\_

TEL:04 67 742 825 / FAX:04 67 437 027 [www.ferbateq.fr](http://www.ferbateq.fr)