


POSE TYPE D 1 COULISSE EN APPLIQUE (gauche) 1 COULISSE CONTRE MUR (droite) vue intérieure

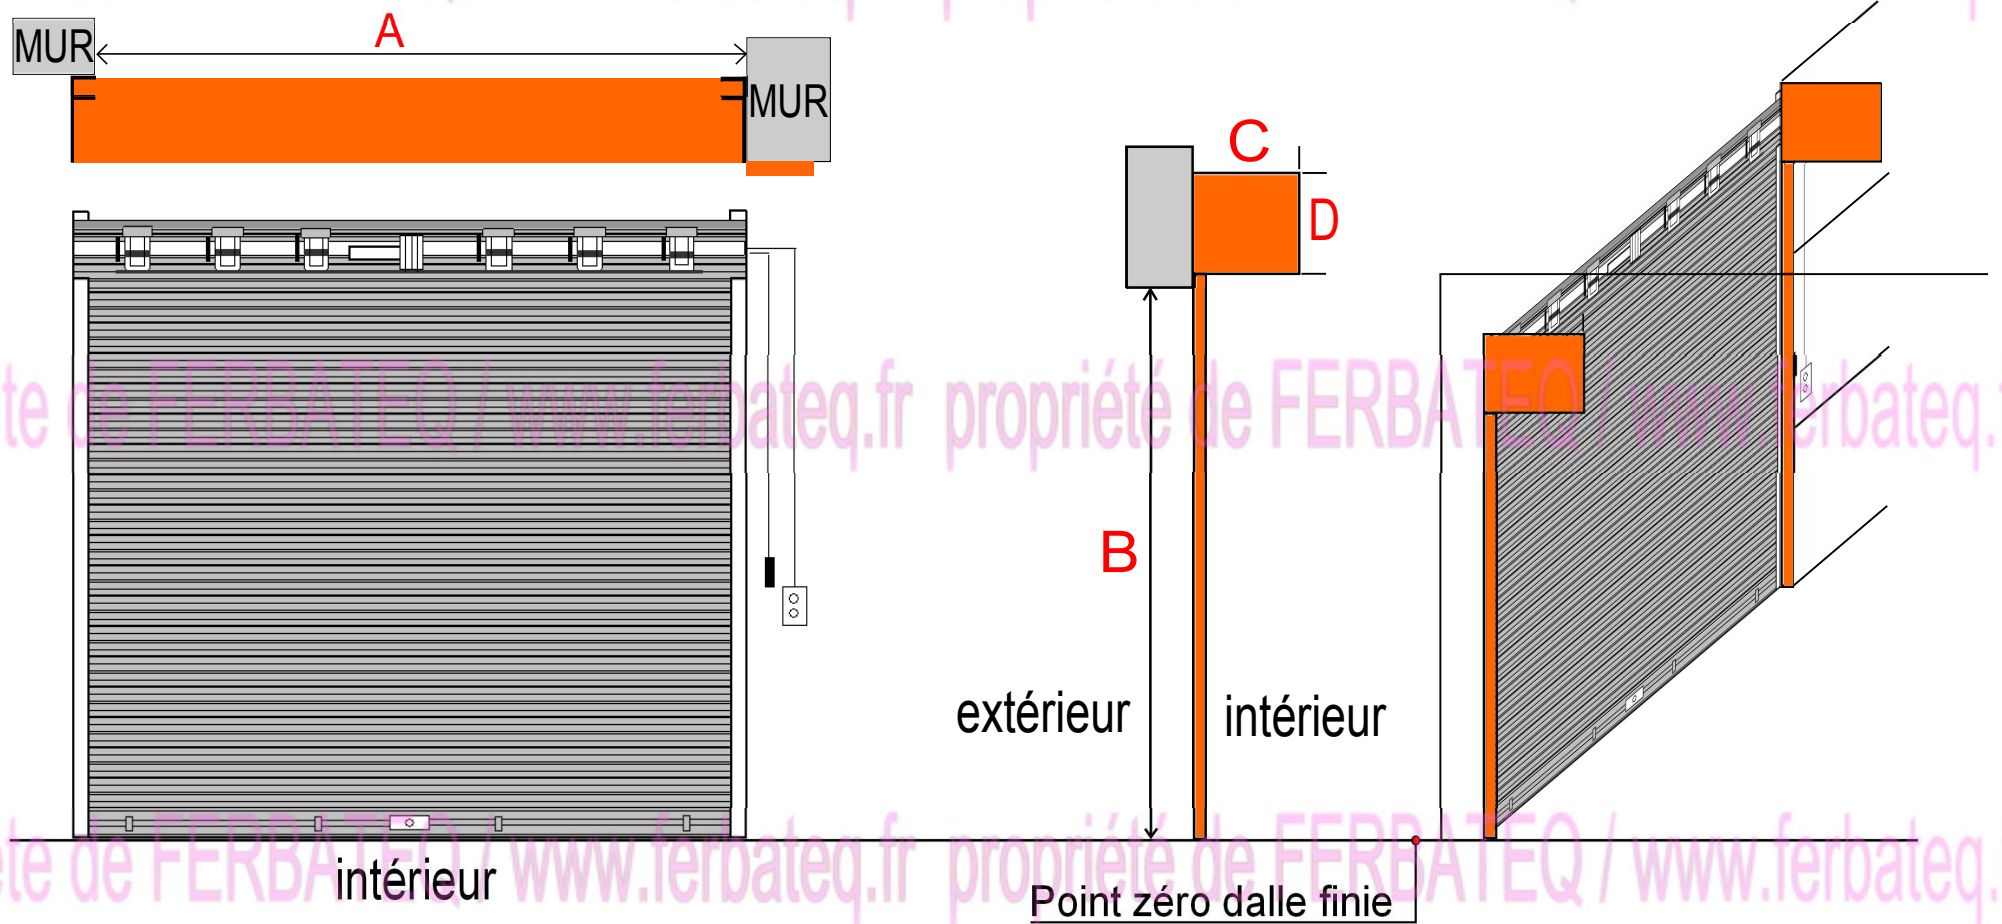

 zone nécessaire sans obstacle pour pose du rideau

COTE DU RIDEAU		L	H	
A			D	
B				
C				



Ecoinçon droit
Ecoinçon gauche

Client: _____ Chantier: _____
TEL:04 67 742 825 / FAX:04 67 437 027 www.ferbateq.fr