


Plan de fosse modèle C, pour pose en feuillure avec hayon (modele 20x20)

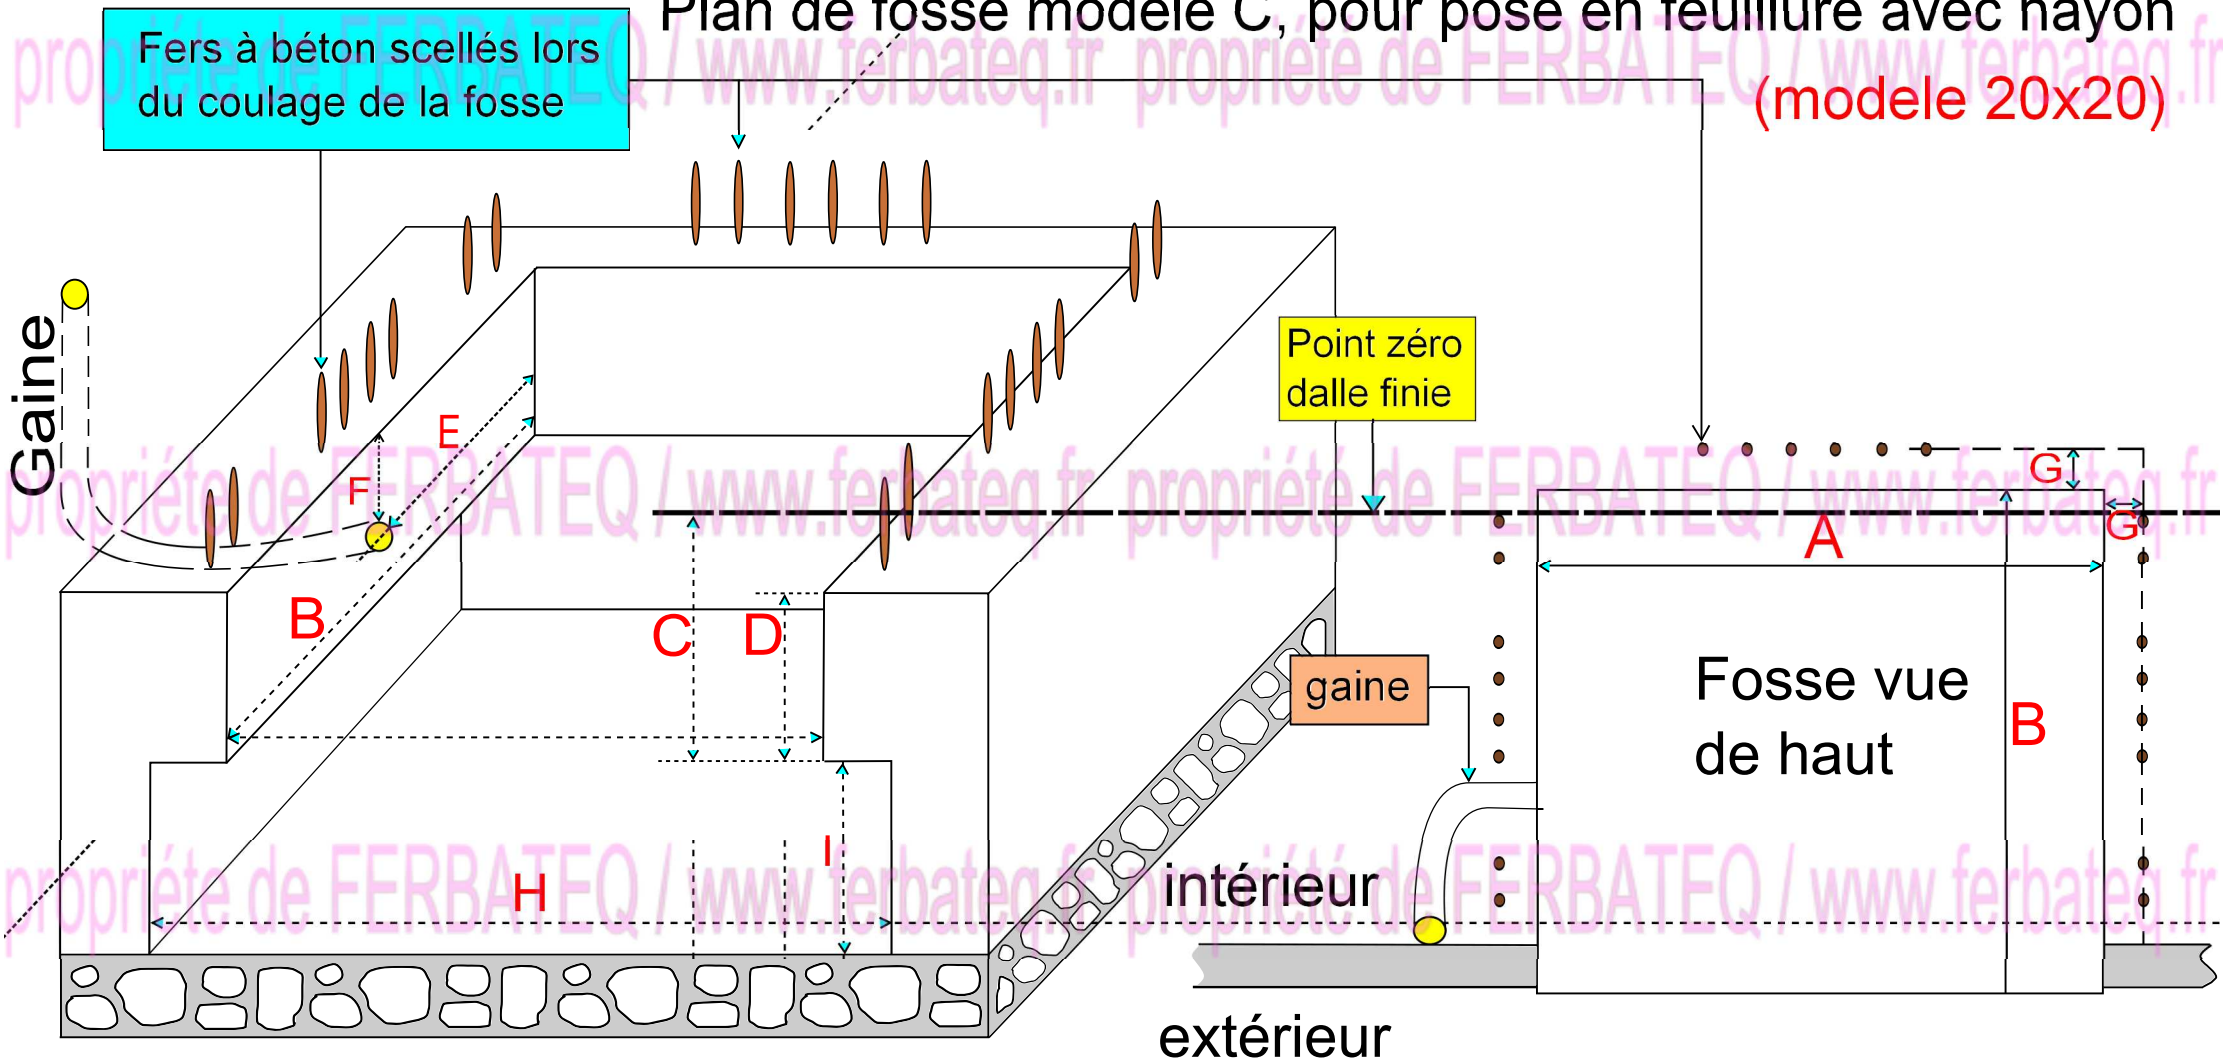

A	2070	F	400
B	2020	G	150
C	610	H	2600
D	510	I	*
E	1300		



* Cote I = hauteur du quai fini moins C

Client: _____ Chantier: _____
 TEL: 04 67 742 825 / FAX: 04 67 437 027 www.ferbateq.fr